




Schema di collegamento idraulico

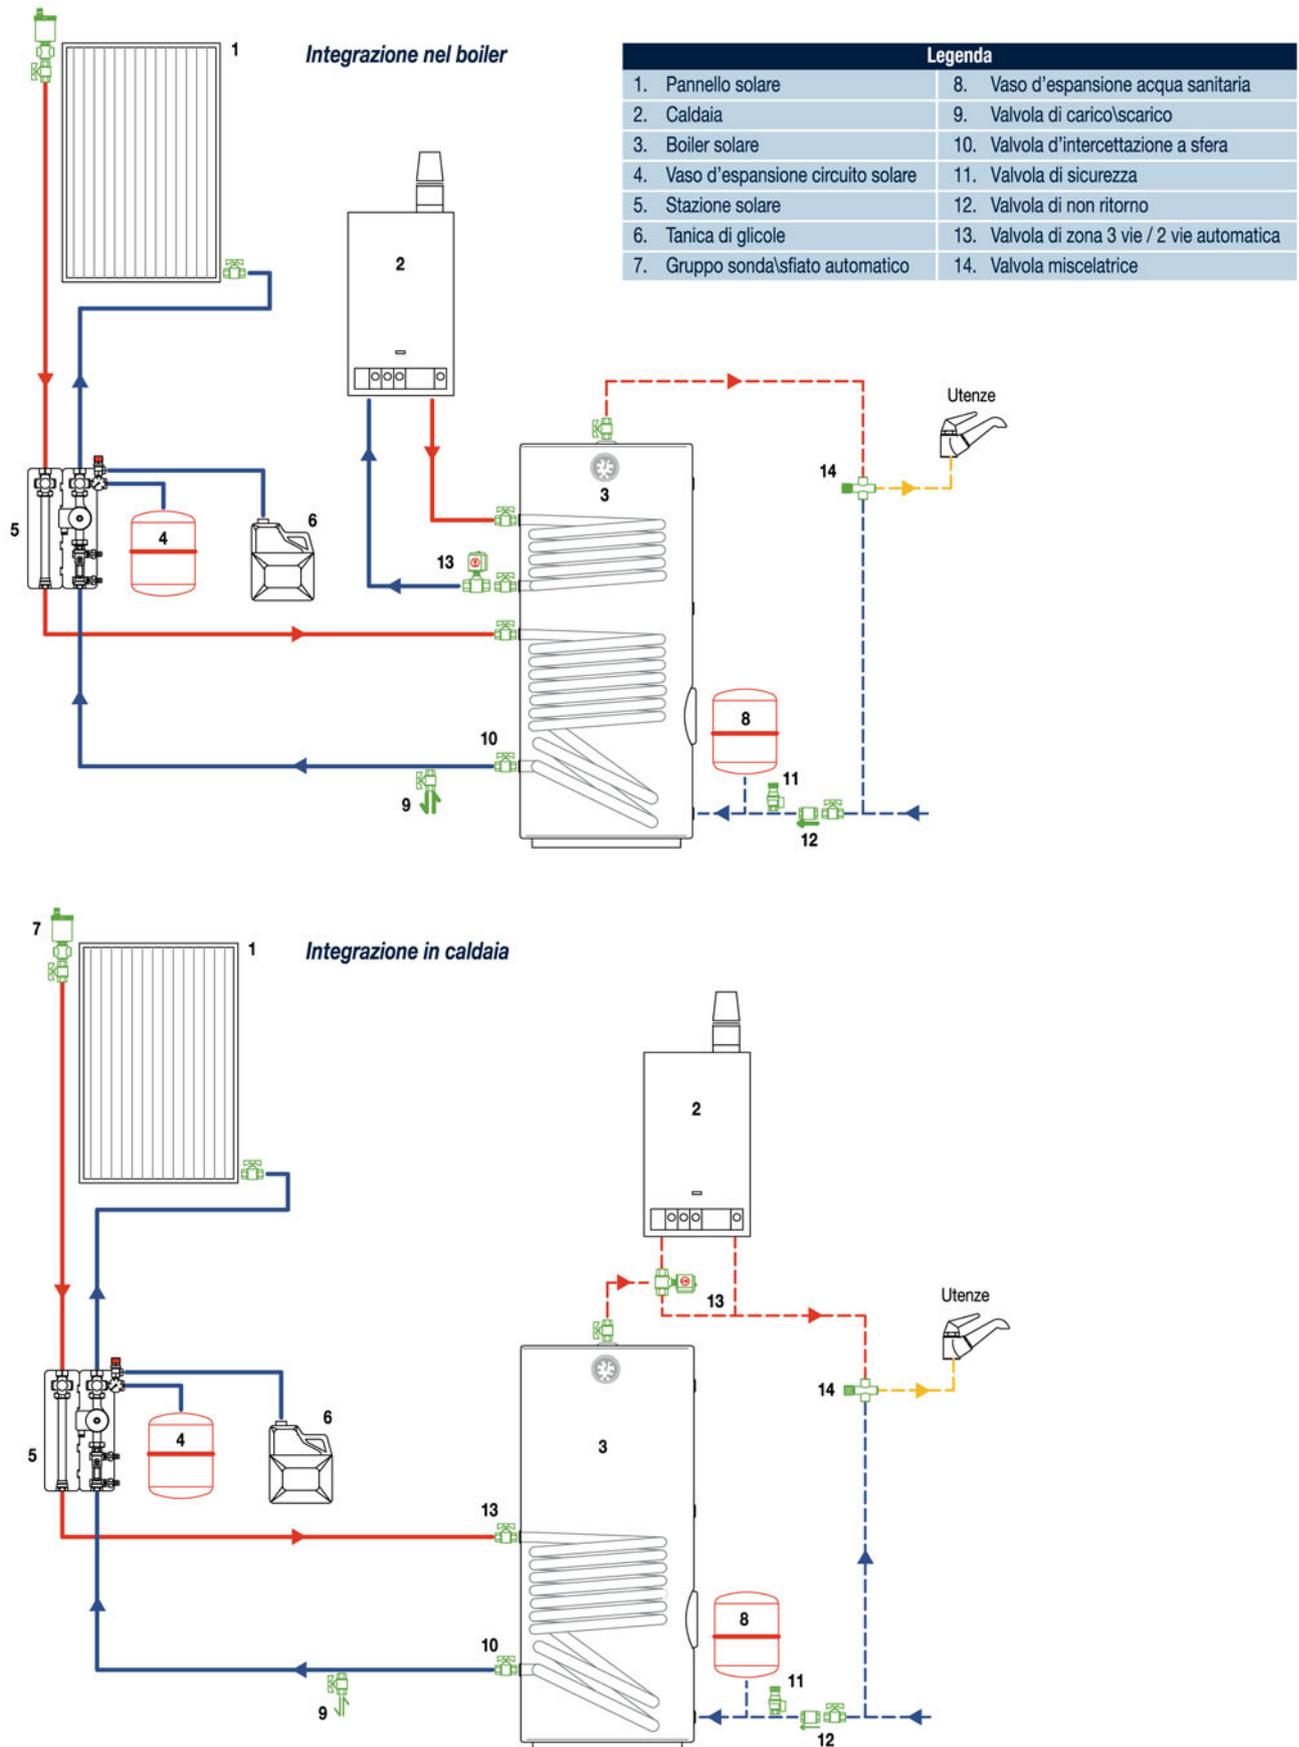

Legenda

| | |
|--------------------------------------|--|
| 1. Pannello solare | 8. Vaso d'espansione acqua sanitaria |
| 2. Caldaia | 9. Valvola di carico\scarico |
| 3. Boiler solare | 10. Valvola d'intercettazione a sfera |
| 4. Vaso d'espansione circuito solare | 11. Valvola di sicurezza |
| 5. Stazione solare | 12. Valvola di non ritorno |
| 6. Tanica di glicole | 13. Valvola di zona 3 vie / 2 vie automatica |
| 7. Gruppo sonda\sfciato automatico | 14. Valvola miscelatrice |