




scheda di collegamento idraulico

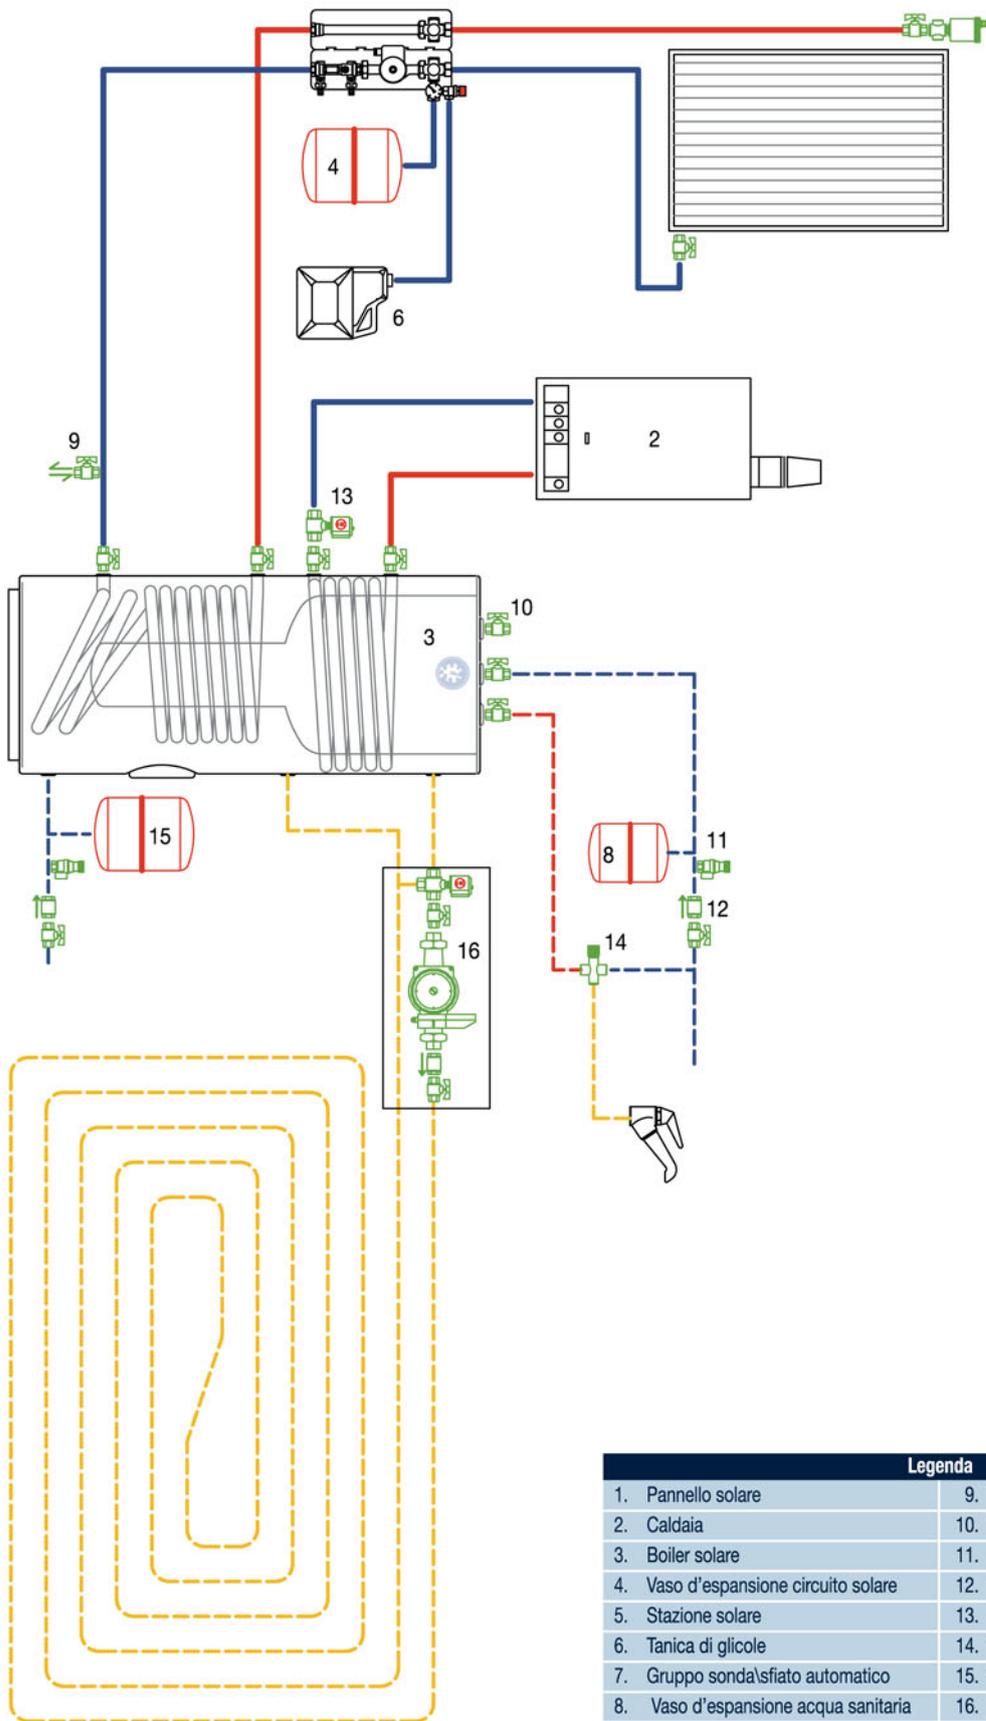

Legenda

1. Pannello solare	9. Valvola di carico/scarico
2. Caldaia	10. Valvola d'intercettazione a sfera
3. Boiler solare	11. Valvola di sicurezza
4. Vaso d'espansione circuito solare	12. Valvola di non ritorno
5. Stazione solare	13. Valvola di zona 2 vie automatica
6. Tanica di glicole	14. Valvola miscelatrice
7. Gruppo sonda/sfiato automatico	15. Vaso d'espansione riscaldamento
8. Vaso d'espansione acqua sanitaria	16. Centralina pavimento radiante